
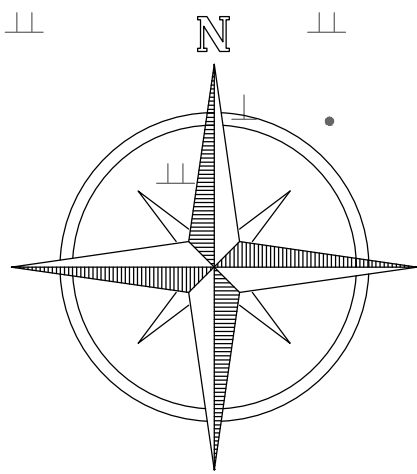


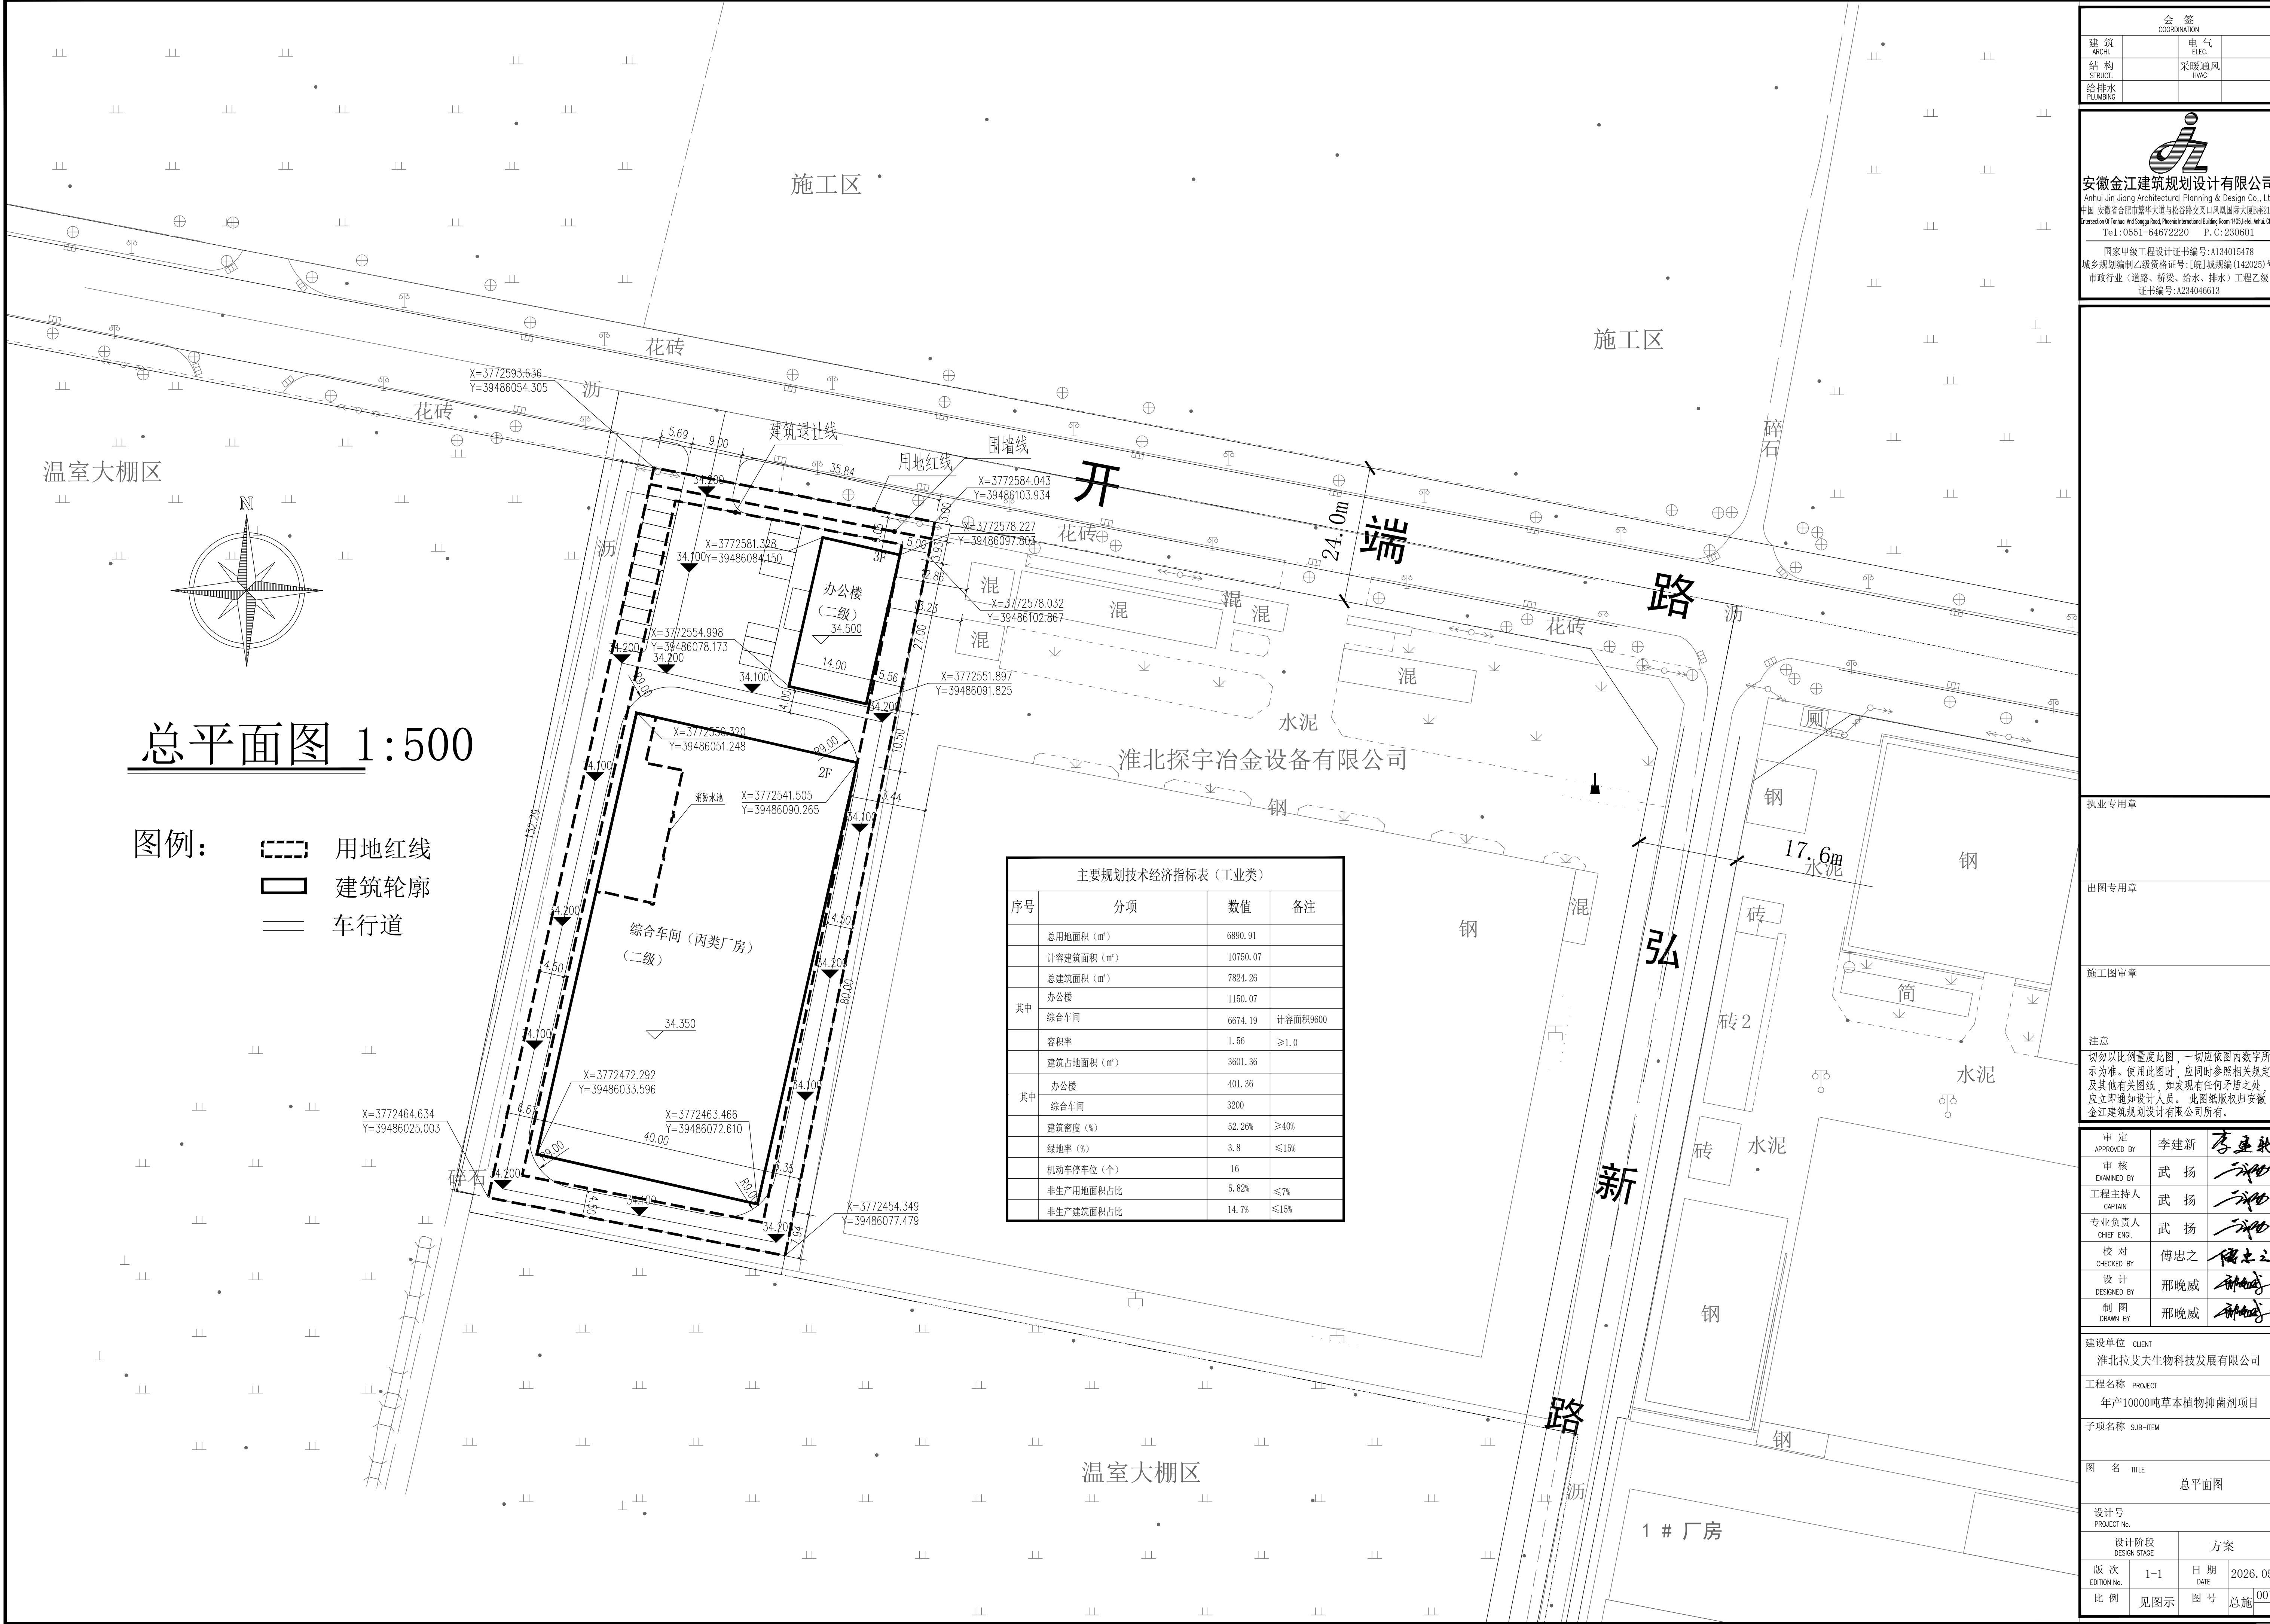

总平面图 1:500

- 图例:
- 用地红线
 - 建筑轮廓
 - 车行道

主要规划技术经济指标表（工业类）			
序号	分项	数值	备注
	总用地面积（㎡）	6890.91	
	计容建筑面积（㎡）	10750.07	
	总建筑面积（㎡）	7824.26	
其中	办公楼	1150.07	
	综合车间	6674.19	计容面积9600
	容积率	1.56	≥1.0
	建筑占地面积（㎡）	3601.36	
其中	办公楼	401.36	
	综合车间	3200	
	建筑密度（%）	52.26%	≥40%
	绿地率（%）	3.8	≤15%
	机动车停车位（个）	16	
	非生产用地面积占比	5.82%	≤7%
	非生产建筑面积占比	14.7%	≤15%

会 签
COORDINATION

建 筑 ARCH.		电 气 ELEC.	
结 构 STRUCT.		采暖通风 HVAC	
给排水 PLUMBING			

安徽金江建筑规划设计有限公司
Anhui Jin Jiang Architectural Planning & Design Co., Ltd.
中国 安徽省合肥市蜀山区与松林路交口凤凰国际大厦B座21层
Huaer Road 21/F Anhui Jin Jiang Building Room 1505 Anhui Jin Jiang
Tel: 0551-64672220 P.C: 230601

国家甲级工程设计证书编号: A134015478
城乡规划编制乙级资格证书号: [皖]城规编(142025)号
市政行业(道路、桥梁、给水、排水)工程乙级
证书编号: A234046613

执业专用章

出图专用章

施工图审章

注意

切勿以比例量度此图,一切应依图内数字所示为准。使用此图时,应同时参照相关规定及其他有关图纸,如发现有任何矛盾之处,应立即通知设计人员。此图纸版权归安徽金江建筑规划设计有限公司所有。

审 定 APPROVED BY	李建新	
审 核 EXAMINED BY	武 扬	
工程主持人 CAPTAIN	武 扬	
专业负责人 CHIEF ENGR.	武 扬	
校 对 CHECKED BY	傅忠之	
设 计 DESIGNED BY	邢晚威	
制 图 DRAWN BY	邢晚威	

建设单位 CLIENT
淮北拉艾夫科技发展有限公司

工程名称 PROJECT
年产10000吨草本植物抑菌剂项目

子项名称 SUB-ITEM

图 名 TITLE
总平面图

设计号
PROJECT No.

设计阶段 DESIGN STAGE	方 案
版 次 EDITION No.	1-1 日 期 DATE
比 例	图 号
见图示	总施 001